
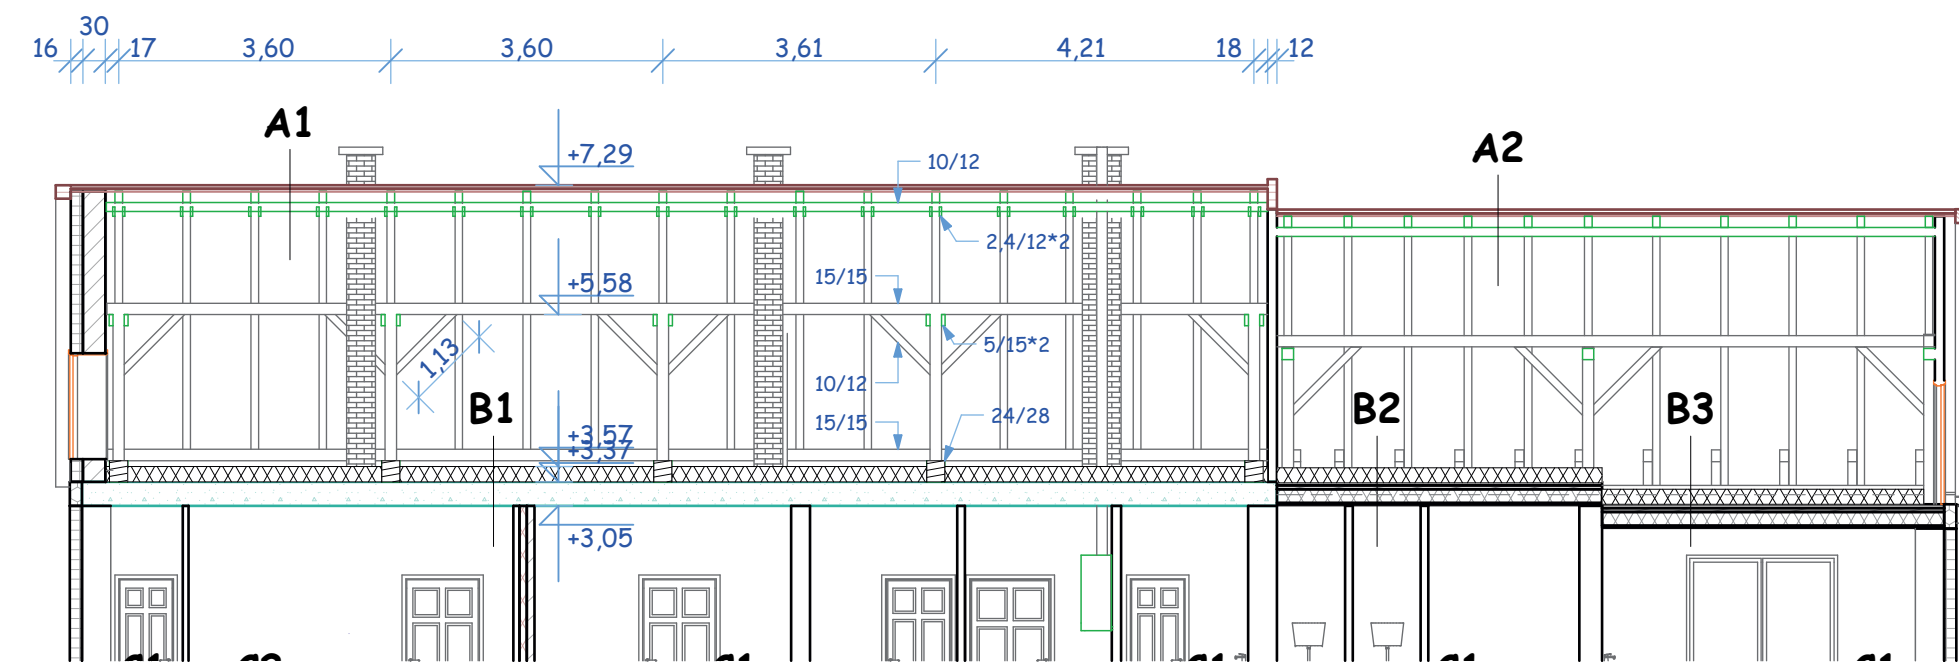
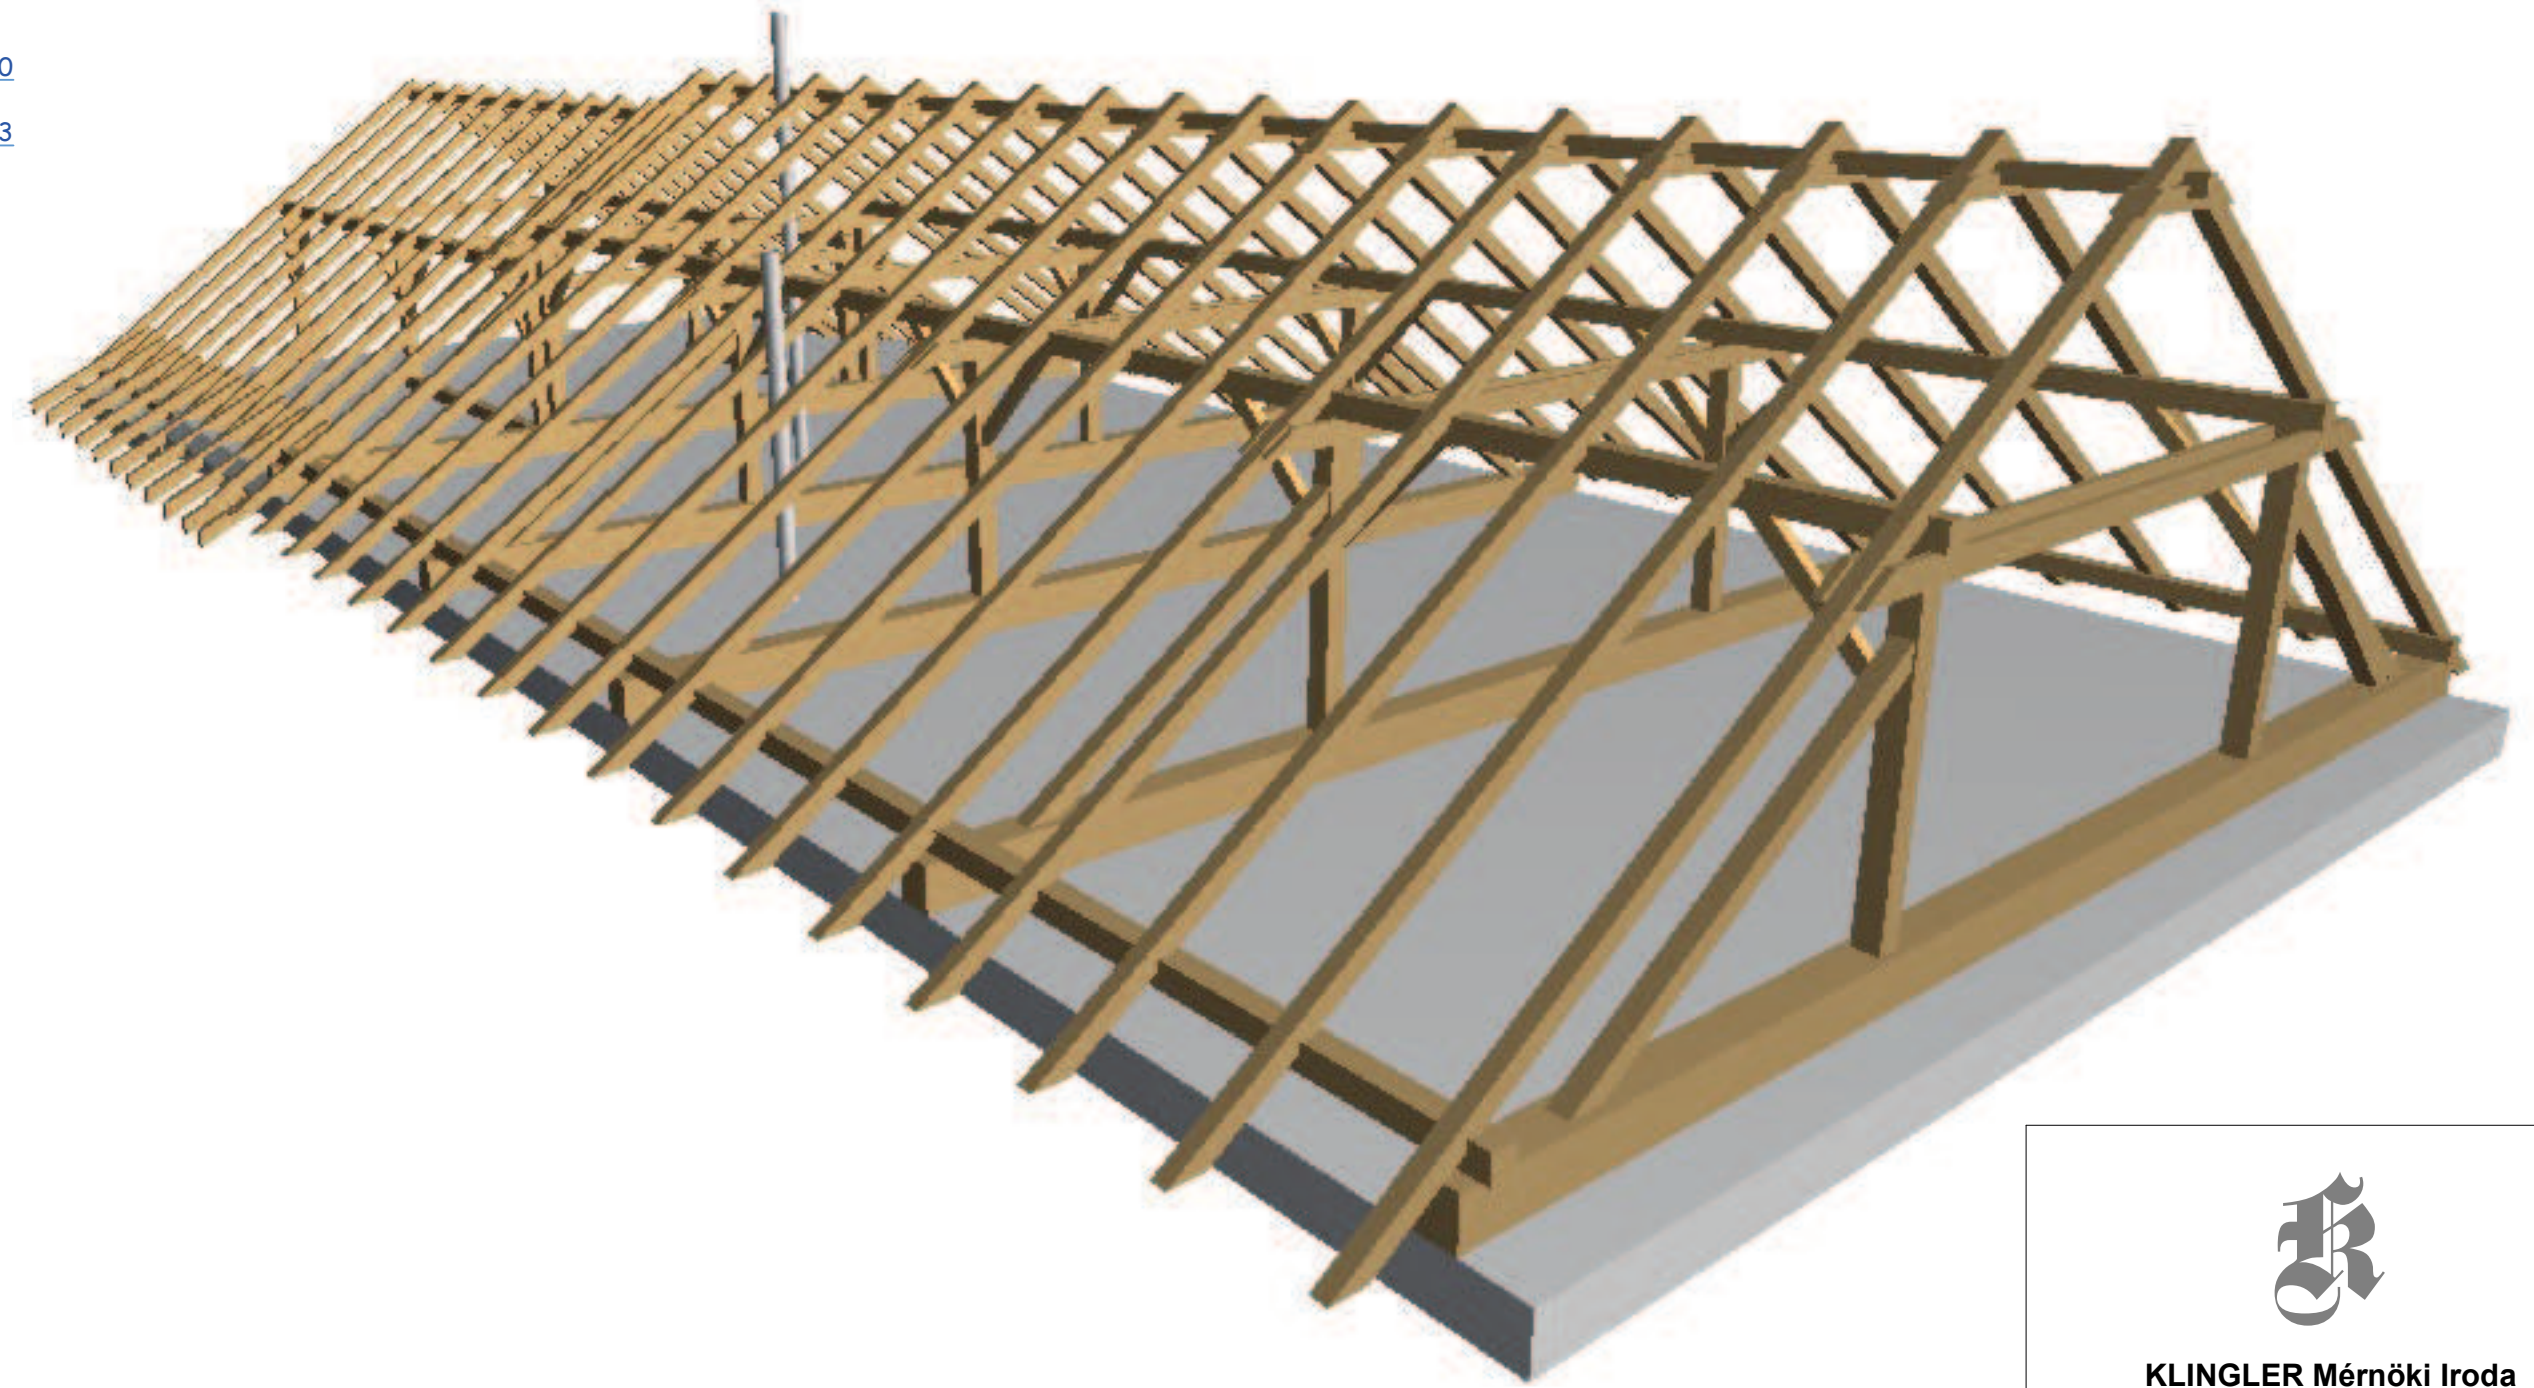


## TETŐSZERKEZETI KIVITELI TERV

M=1:100

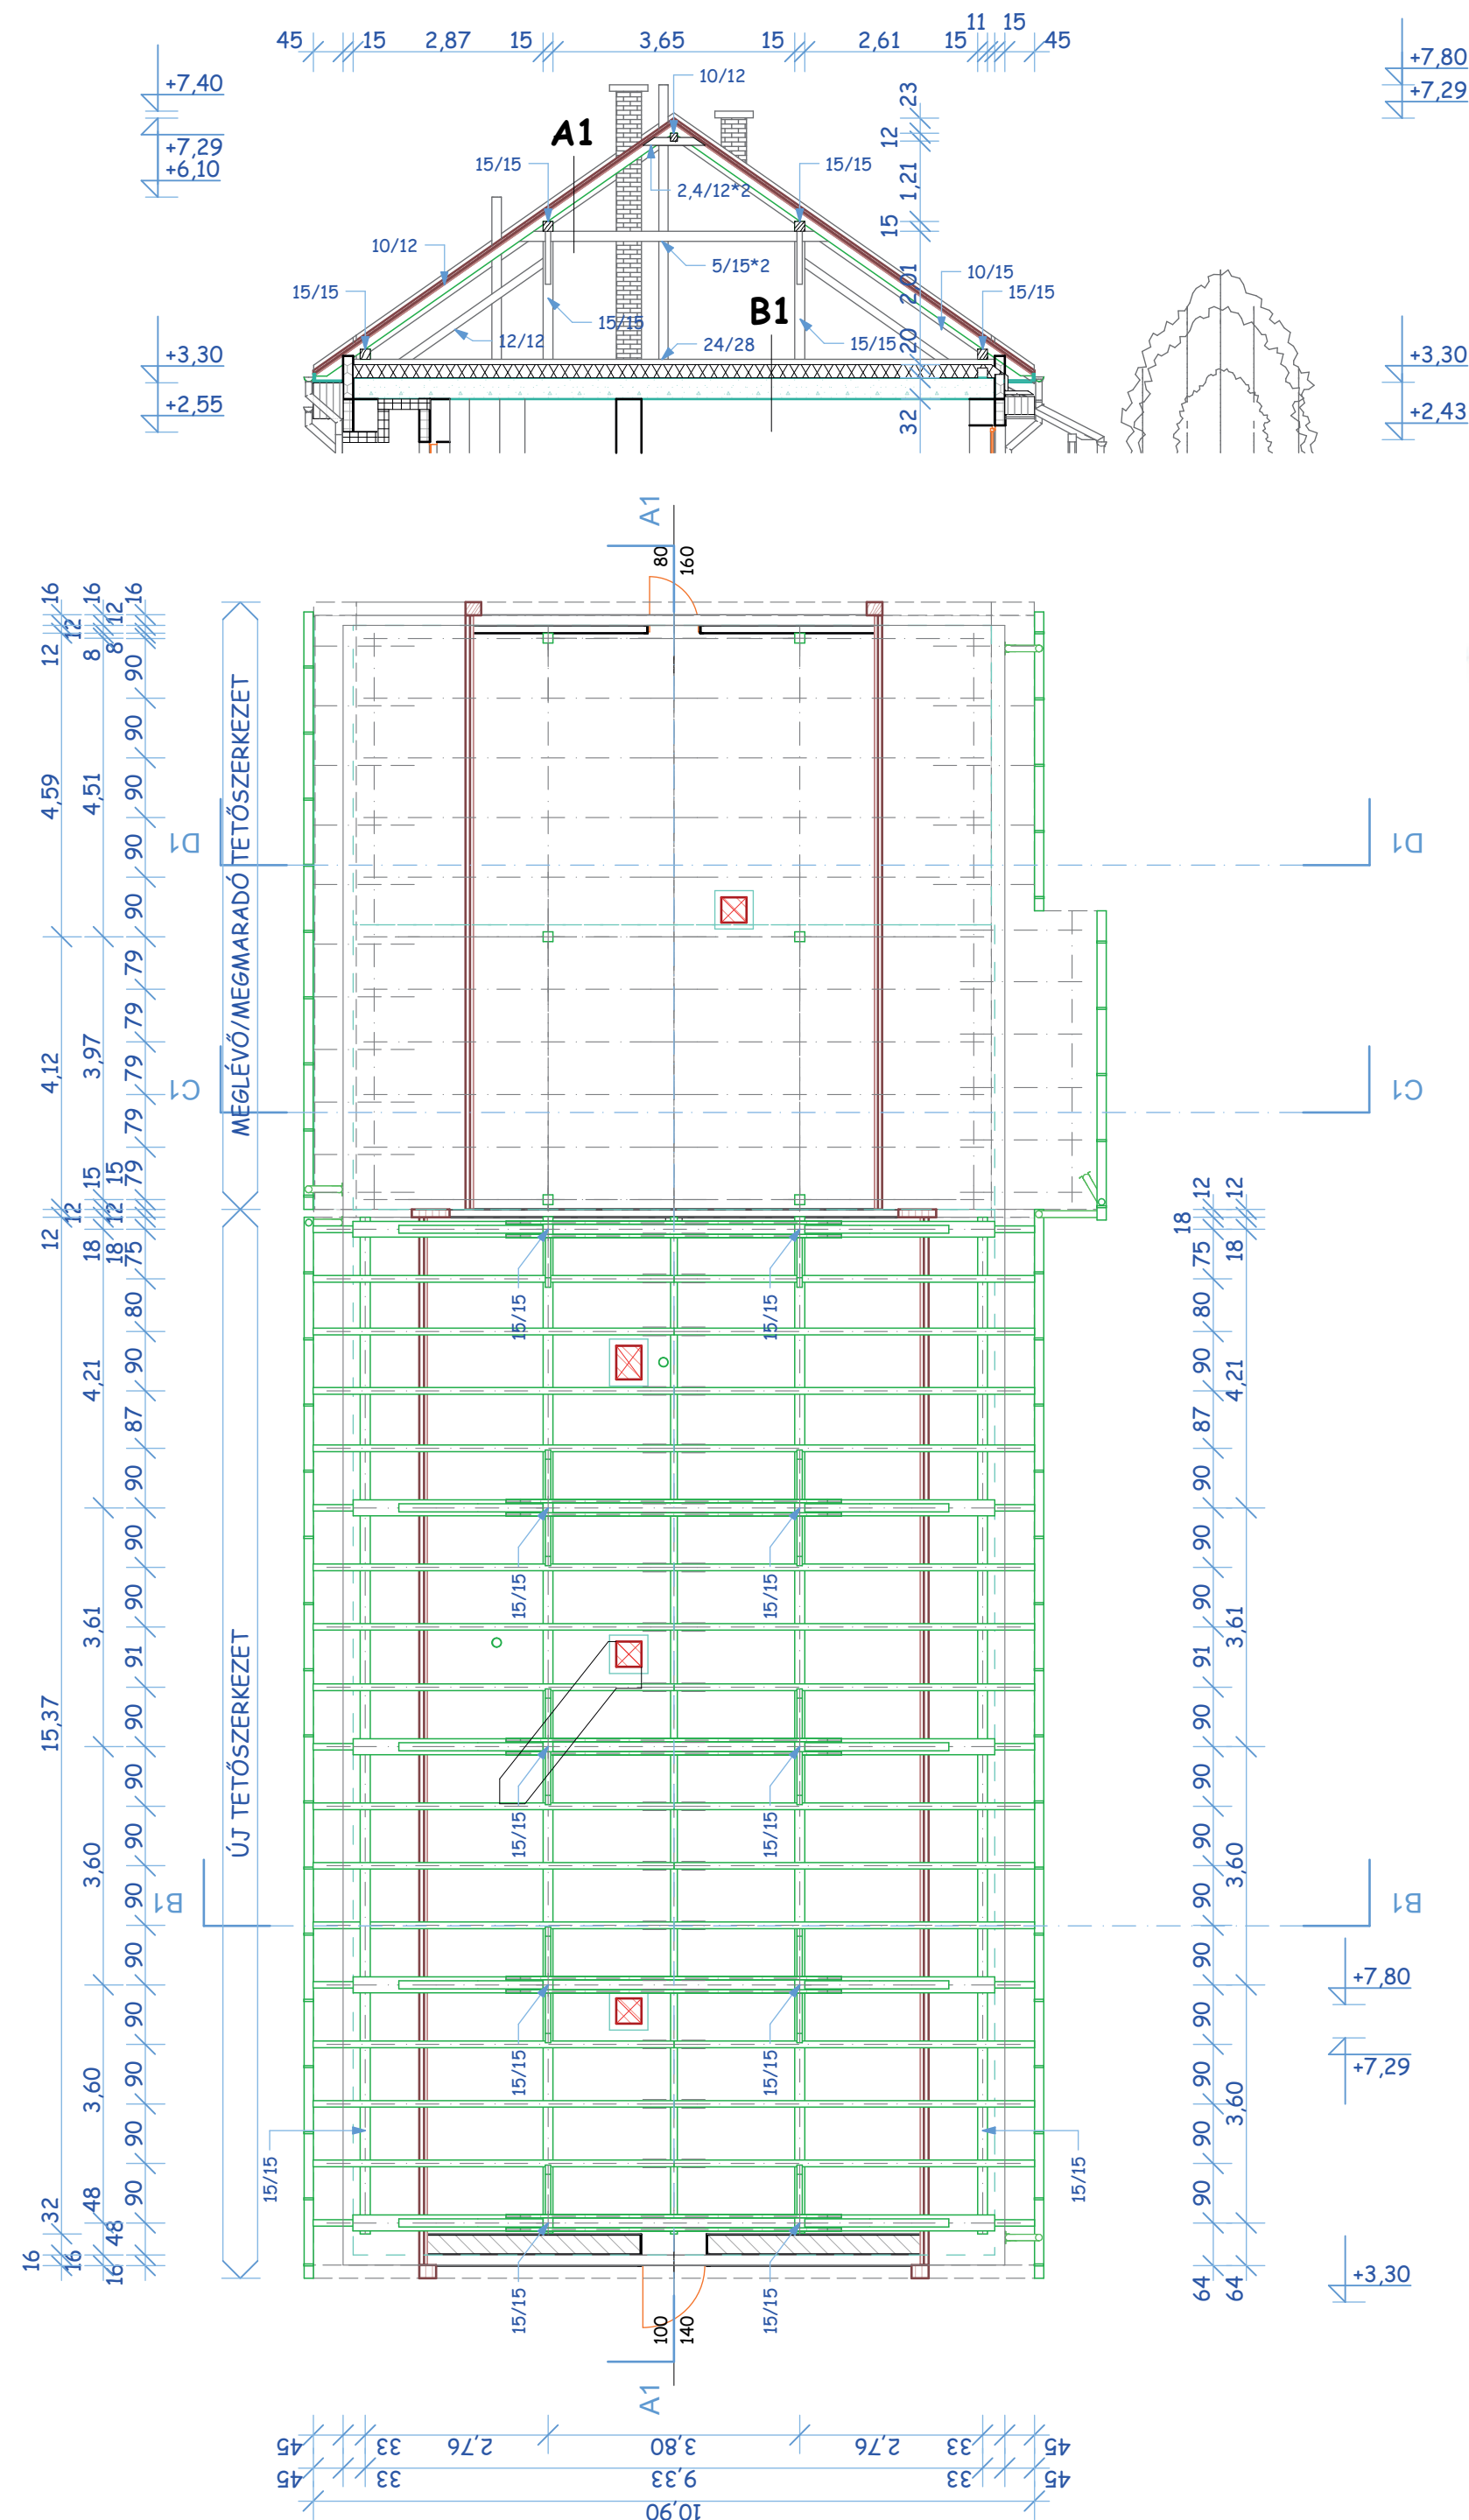

KLINGLER Mérnöki Iroda

Bácsalmás, Mausz R. u. 6.  
klingler@freemail.huTerv megnevezése:  
**Egészségház korszerűsítés építész  
kiviteli terve**Építés helye:  
**Bácsszőlős, Kossuth L. u. 18-20.**Építető neve:  
**Bácsszőlős Község Önkormányzata**Építető címe:  
*Bácsszőlős, Kossuth L. u. 16.*Felelős építész tervező neve: Aláírás  
**Bötkösné Molnár Erzsébet**  
Tervező címe, eng. sz.:  
**Baja, Török u. 4. É-03/0206/11**  
Szerkesztette: Aláírás  
**Kerényi Tamás**

Tervszám: 9/2016.

Rajz megnevezése:

**TETŐSZERKEZETI KIVITELI TERV**HRSZ: 135.  
Dátum: 2017.11.

Rajz szám:

**É-12**Lépték:  
**1:100**