
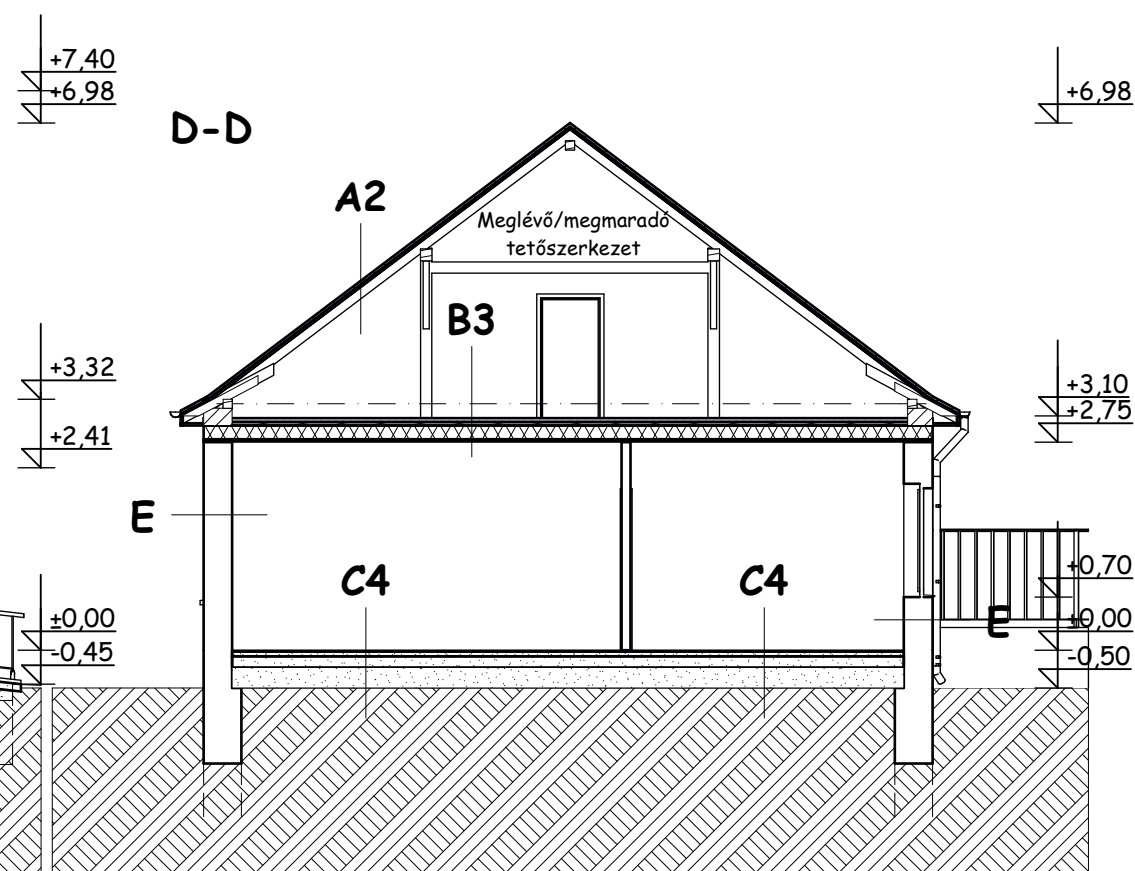


Jelmagyarázat:			
A1	A2	B1	B2
- hornyolt kerámia tetőcserép (Bohn) - 2,5 cm cserépléc - SRK acél tetőszerkezet - padlás légtér	- hornyolt kerámia tetőcserép - 2,5 cm cserépléc - fa tetőszerkezet - padlás légtér	- salakfeltöltés - meglévő vb. gerendás BH tálcás födémszerkezet	- PE fólia - borított fa födém gerendák között ásványgyapot hőszigeteléssel - deszkázat - stukatúr vakolat
B3	C1	C2	C3
- 5 cm perlitbeton - borított fa födém - deszkázat - stukatúr vakolat	- aljzatbeton - feltöltés - termett talaj	- ragasztott parketta - aljzatbeton - feltöltés - termett talaj	- mettlachi burkolat - aljzatbeton - feltöltés - termett talaj
C4	D1		
- kerámia lap burkolat - aljzatbeton - feltöltés - termett talaj	- megl. vakolt B30 blokktéglá		
D2	E		
- km. téglá falazat	- megl. vakolt B30 blokktéglá/ km. téglá falazat		

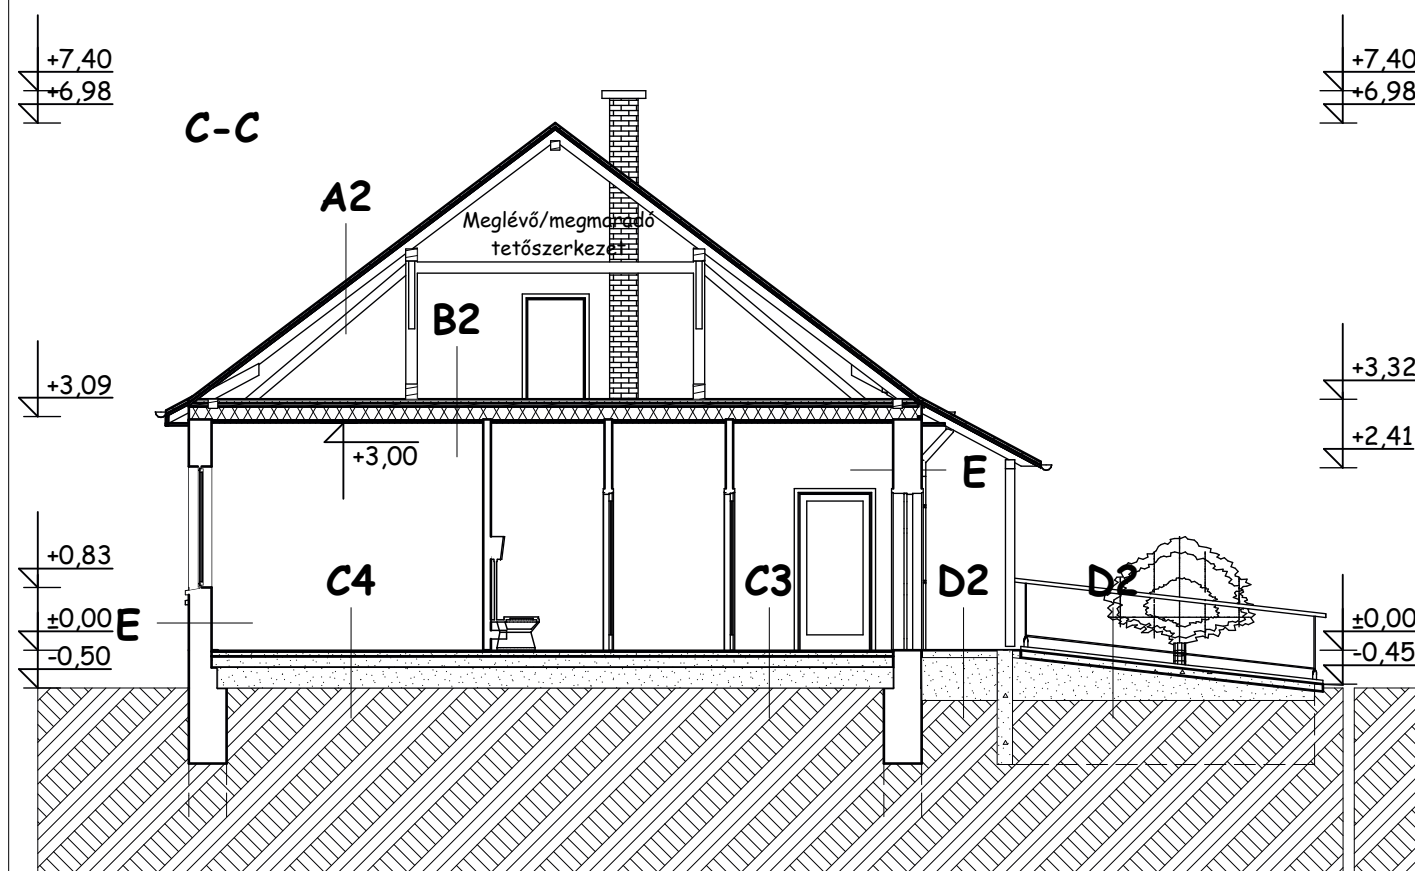

 KLINGLER Mérnöki Iroda Bácsalmás, Mausz R. u. 6. klingler@freemail.hu	
Terv megnevezése: Egészségház korszerűsítés építész kiviteli terve	
Építés helye: Bácsszőlős, Kossuth L. u. 18-20.	
Építető neve: Bácsszőlős Község Önkormányzata	
Építető címe: <i>Bácsszőlős, Kossuth L. u. 16.</i>	
Felelős építész tervező neve: Bötkösné Molnár Erzsébet Tervező címe, eng. sz.: Baja, Török u. 4. É-03/0206/11 Szerkesztette: Kerényi Tamás	Aláírás Aláírás
Tervszám:	9/2016.
Rajz megnevezése: FELVÉTELI METSZETEK 2.	
HRSZ: 135. Dátum: 2017.11.	Rajz szám: É-4
	Lépték: 1:100